

**LEGENDE**

**SKULPTURALE LEITSTAUE**

- ⊙ Angelica archangelica 'Solweig' 100 cm, 3 Stk
- ⊗ Rheum rhabarbarum 'Frambozen Rood' 'Holsteiner Blut' 100 cm, je 1 Stk

**LEITSTAUDEN Hochstaudenflur**

- ⊙ Aconitum napellus 40 cm, 14 Stk
- ⊙ Delphinium elatum 50 cm, 13 Stk
- ⊙ Thalictrum aquilegifolium 50 cm, 8 Stk
- ⊙ Deschampsia cespitosa 40 cm, 18 Stk

**BEGLEITSTAUDEN Hochstaudenflur**

- Eryngium alpinum 50 cm, 9 Stk

**BODENDECKER Hochstaudenflur**

- ⊙ Polygonatum verticillatum 30 cm, 10 Stk

**LEITSTAUDEN prachtvollle Blütenstauden**

- ⊙ Foeniculum vulgare 55 cm, 8 Stk
- ⊙ Delphinium elatum 'Morgentau' 50 cm, 5 Stk
- ⊙ Sylphium mohrii 50 cm, 6 Stk

**BEGLEITSTAUDEN prachtvollle Blütenstauden**

- ⊙ Iris orientalis 50 cm, 3 Stk
- ⊙ Iris variegata 50 cm, 2 Stk
- Liatris spicata 'Floristan White' 25 cm, 12 Stk
- ⊙ Helenium Hybride 'Waltraut' 50 cm, 5 Stk
- ⊙ Hemerocallis citrina 50 cm, 2 Stk
- ⊙ Hemerocallis Hybride 'Crimson Pirate' 50 cm, 3 Stk
- ⊙ Echinacea purpurea 'Fatal Attraction' 35 cm, 14 Stk
- Eryngium x zabelii 'Big Blue' 50 cm, 3 Stk
- ⊙ Chrysanthemum indicum 'Beppie Purpur' 50 cm, 4 Stk

**BODENDECKER prachtvollle Blütenstauden**

- ⊙ Euphorbia villosa 40 cm, 16 Stk
- Sesleria autumnalis 30 cm, 30 Stk
- ⊙ Echinacea purpurea 'Green Jewel' 35 cm, 23 Stk
- Salvia nemorosa 'Caradonna' 30 cm, 19 Stk



24.01 Ferienhaus Underem Ramsa  
Be.pflanzung | Pflanz.plan 001


Bauherrschaft: R.K. und S.T.  
7000 Chur


Masterclass "Gestalten mit Pflanzen"

Diplomarbeit der Studentin  
Catia Erhard  
Bannwaldweg 39  
7206 Igis  
c.erhard@aussewelten.ch



Plan-Nr.	Masstab	Datum	Revision	Gezeichnet	Geprüft	Plangröße
24.01_P_002	1:50	07.08.2023	12.11.2024	ce		A3

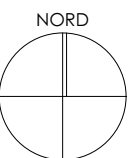

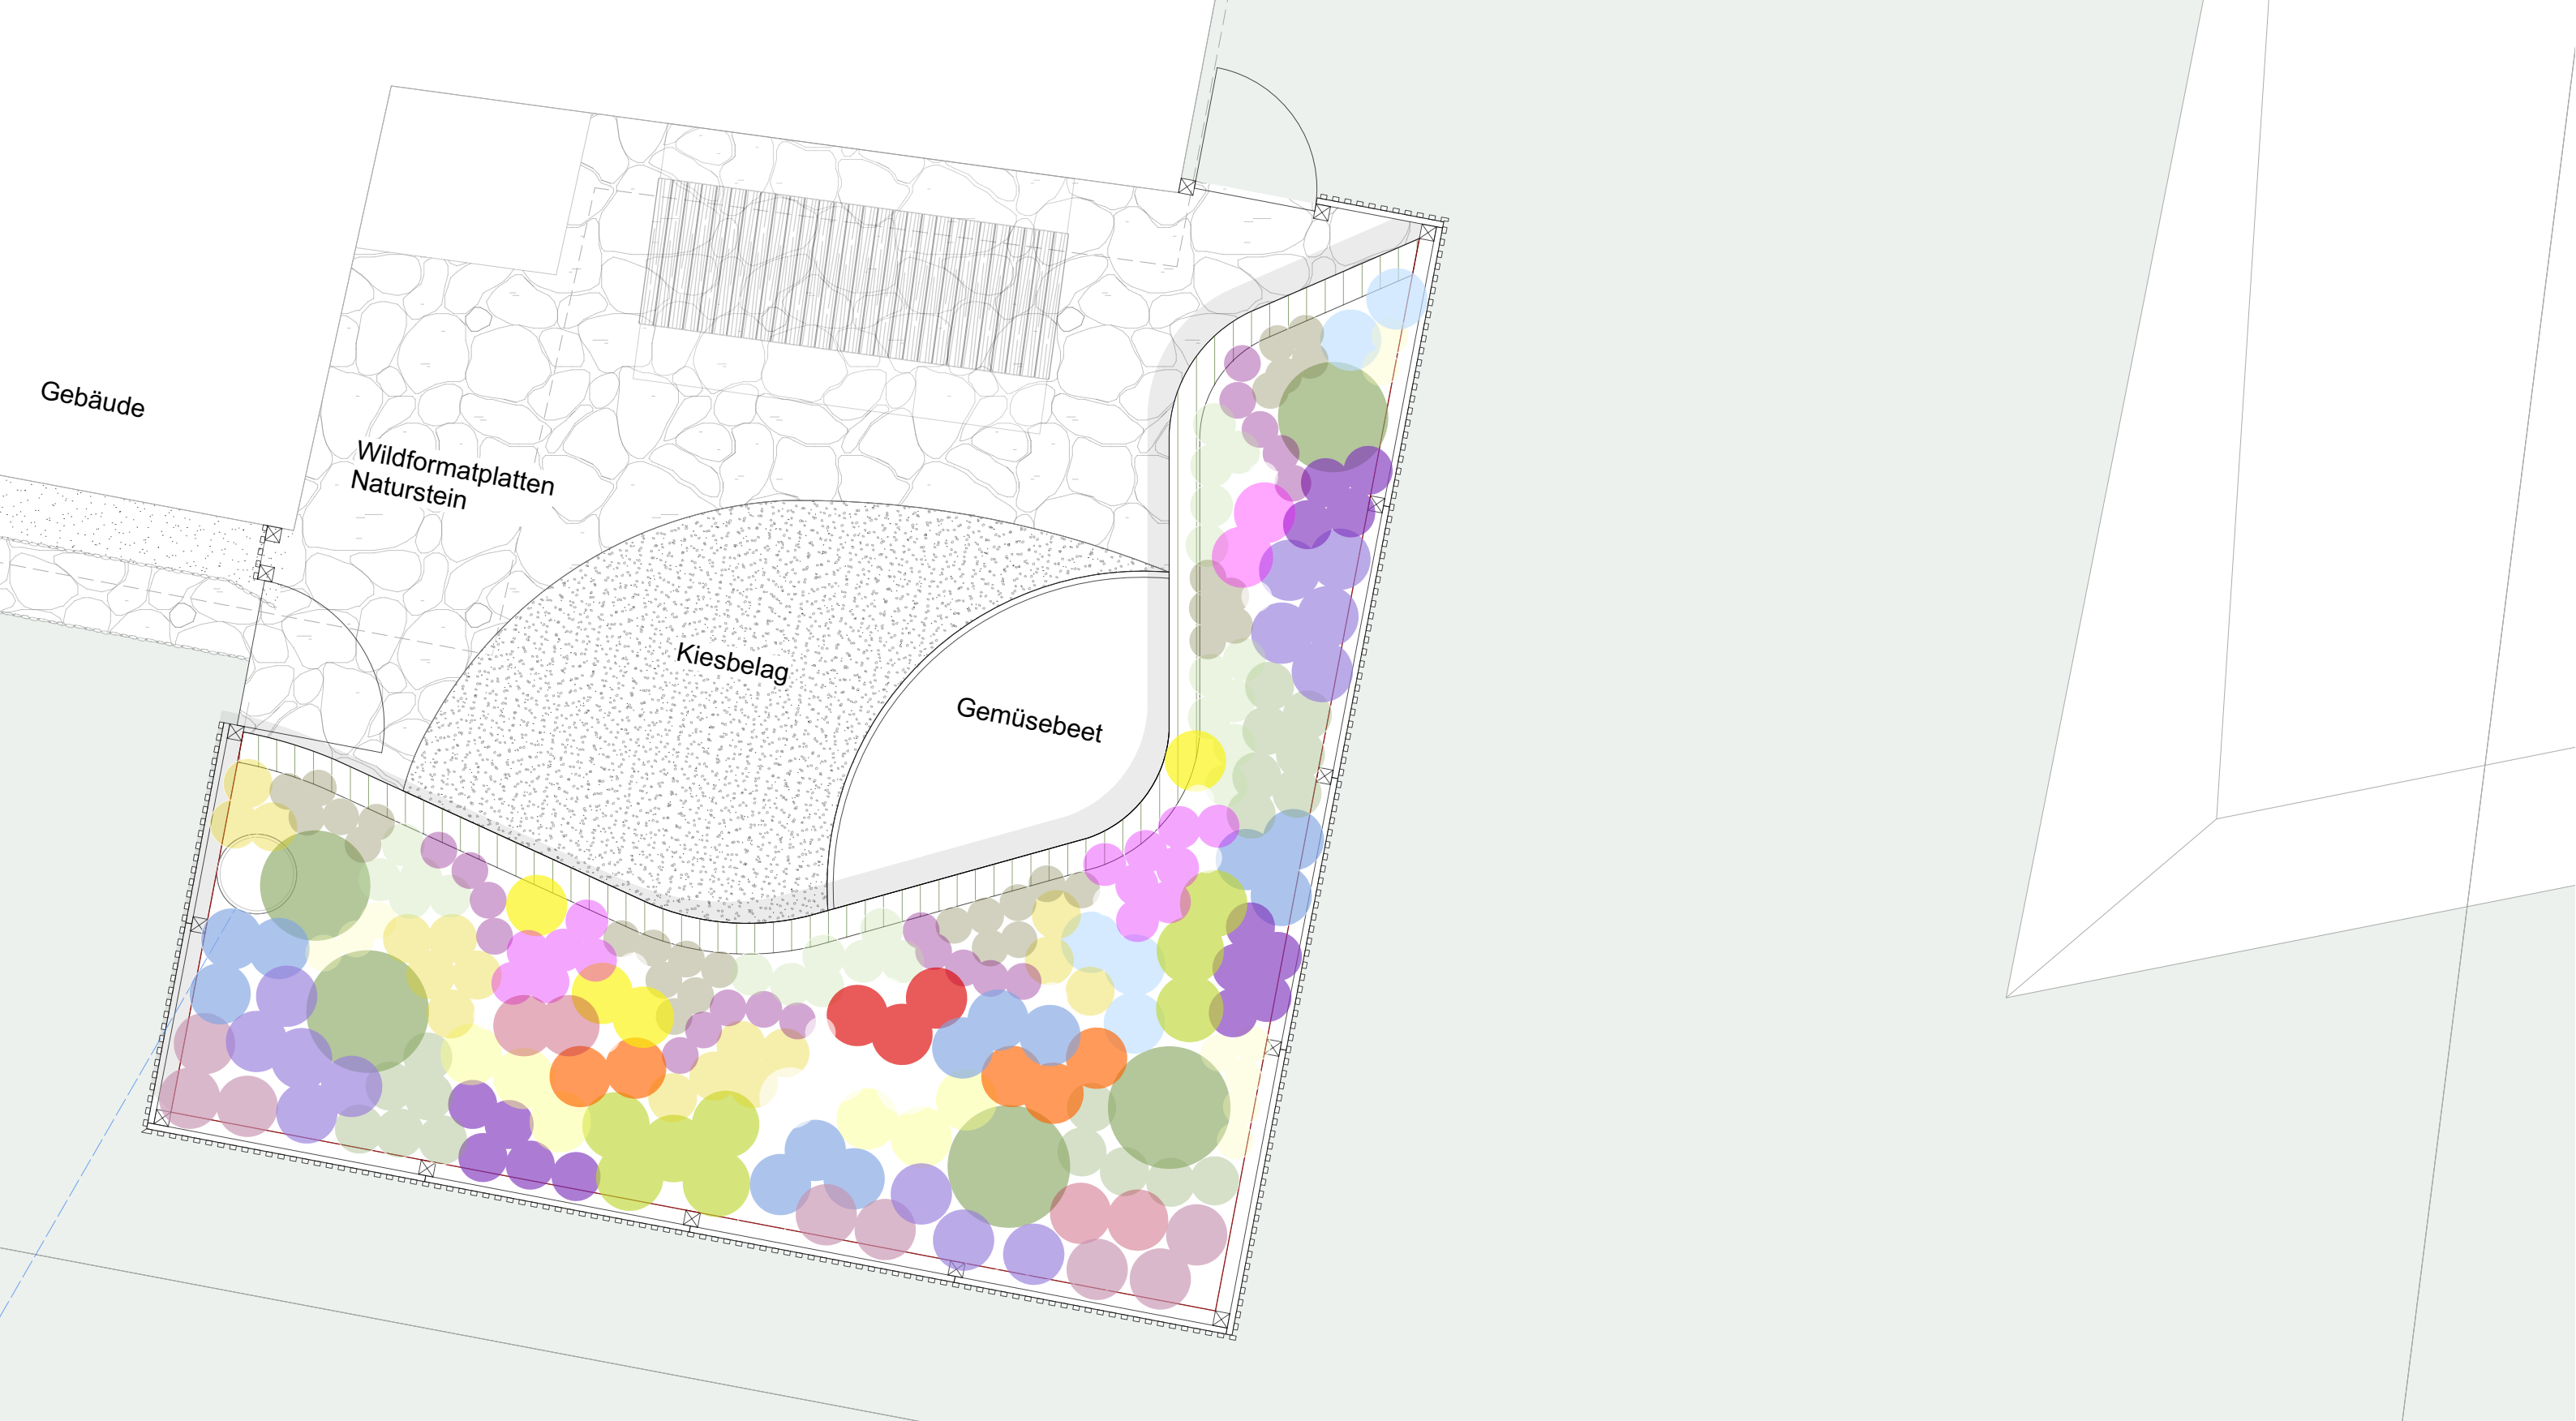

24.01 Ferienhaus Underem Ramsa  
Be.pflanzung | Pflanz.plan Blütenfarben 001

Bauherrschaft: R.K. und S.T.  
7000 Chur

Masterclass "Gestalten mit Pflanzen"

Diplomarbeit der Studentin  
Catia Erhard  
Bannwaldweg 39  
7206 Igis  
c.erhard@aussewelten.ch



Plan-Nr.	Masstab	Datum	Revision	Gezeichnet	Geprüft	Plangrösse
24.01_P_003	1:50	07.08.2023		ce		A3

